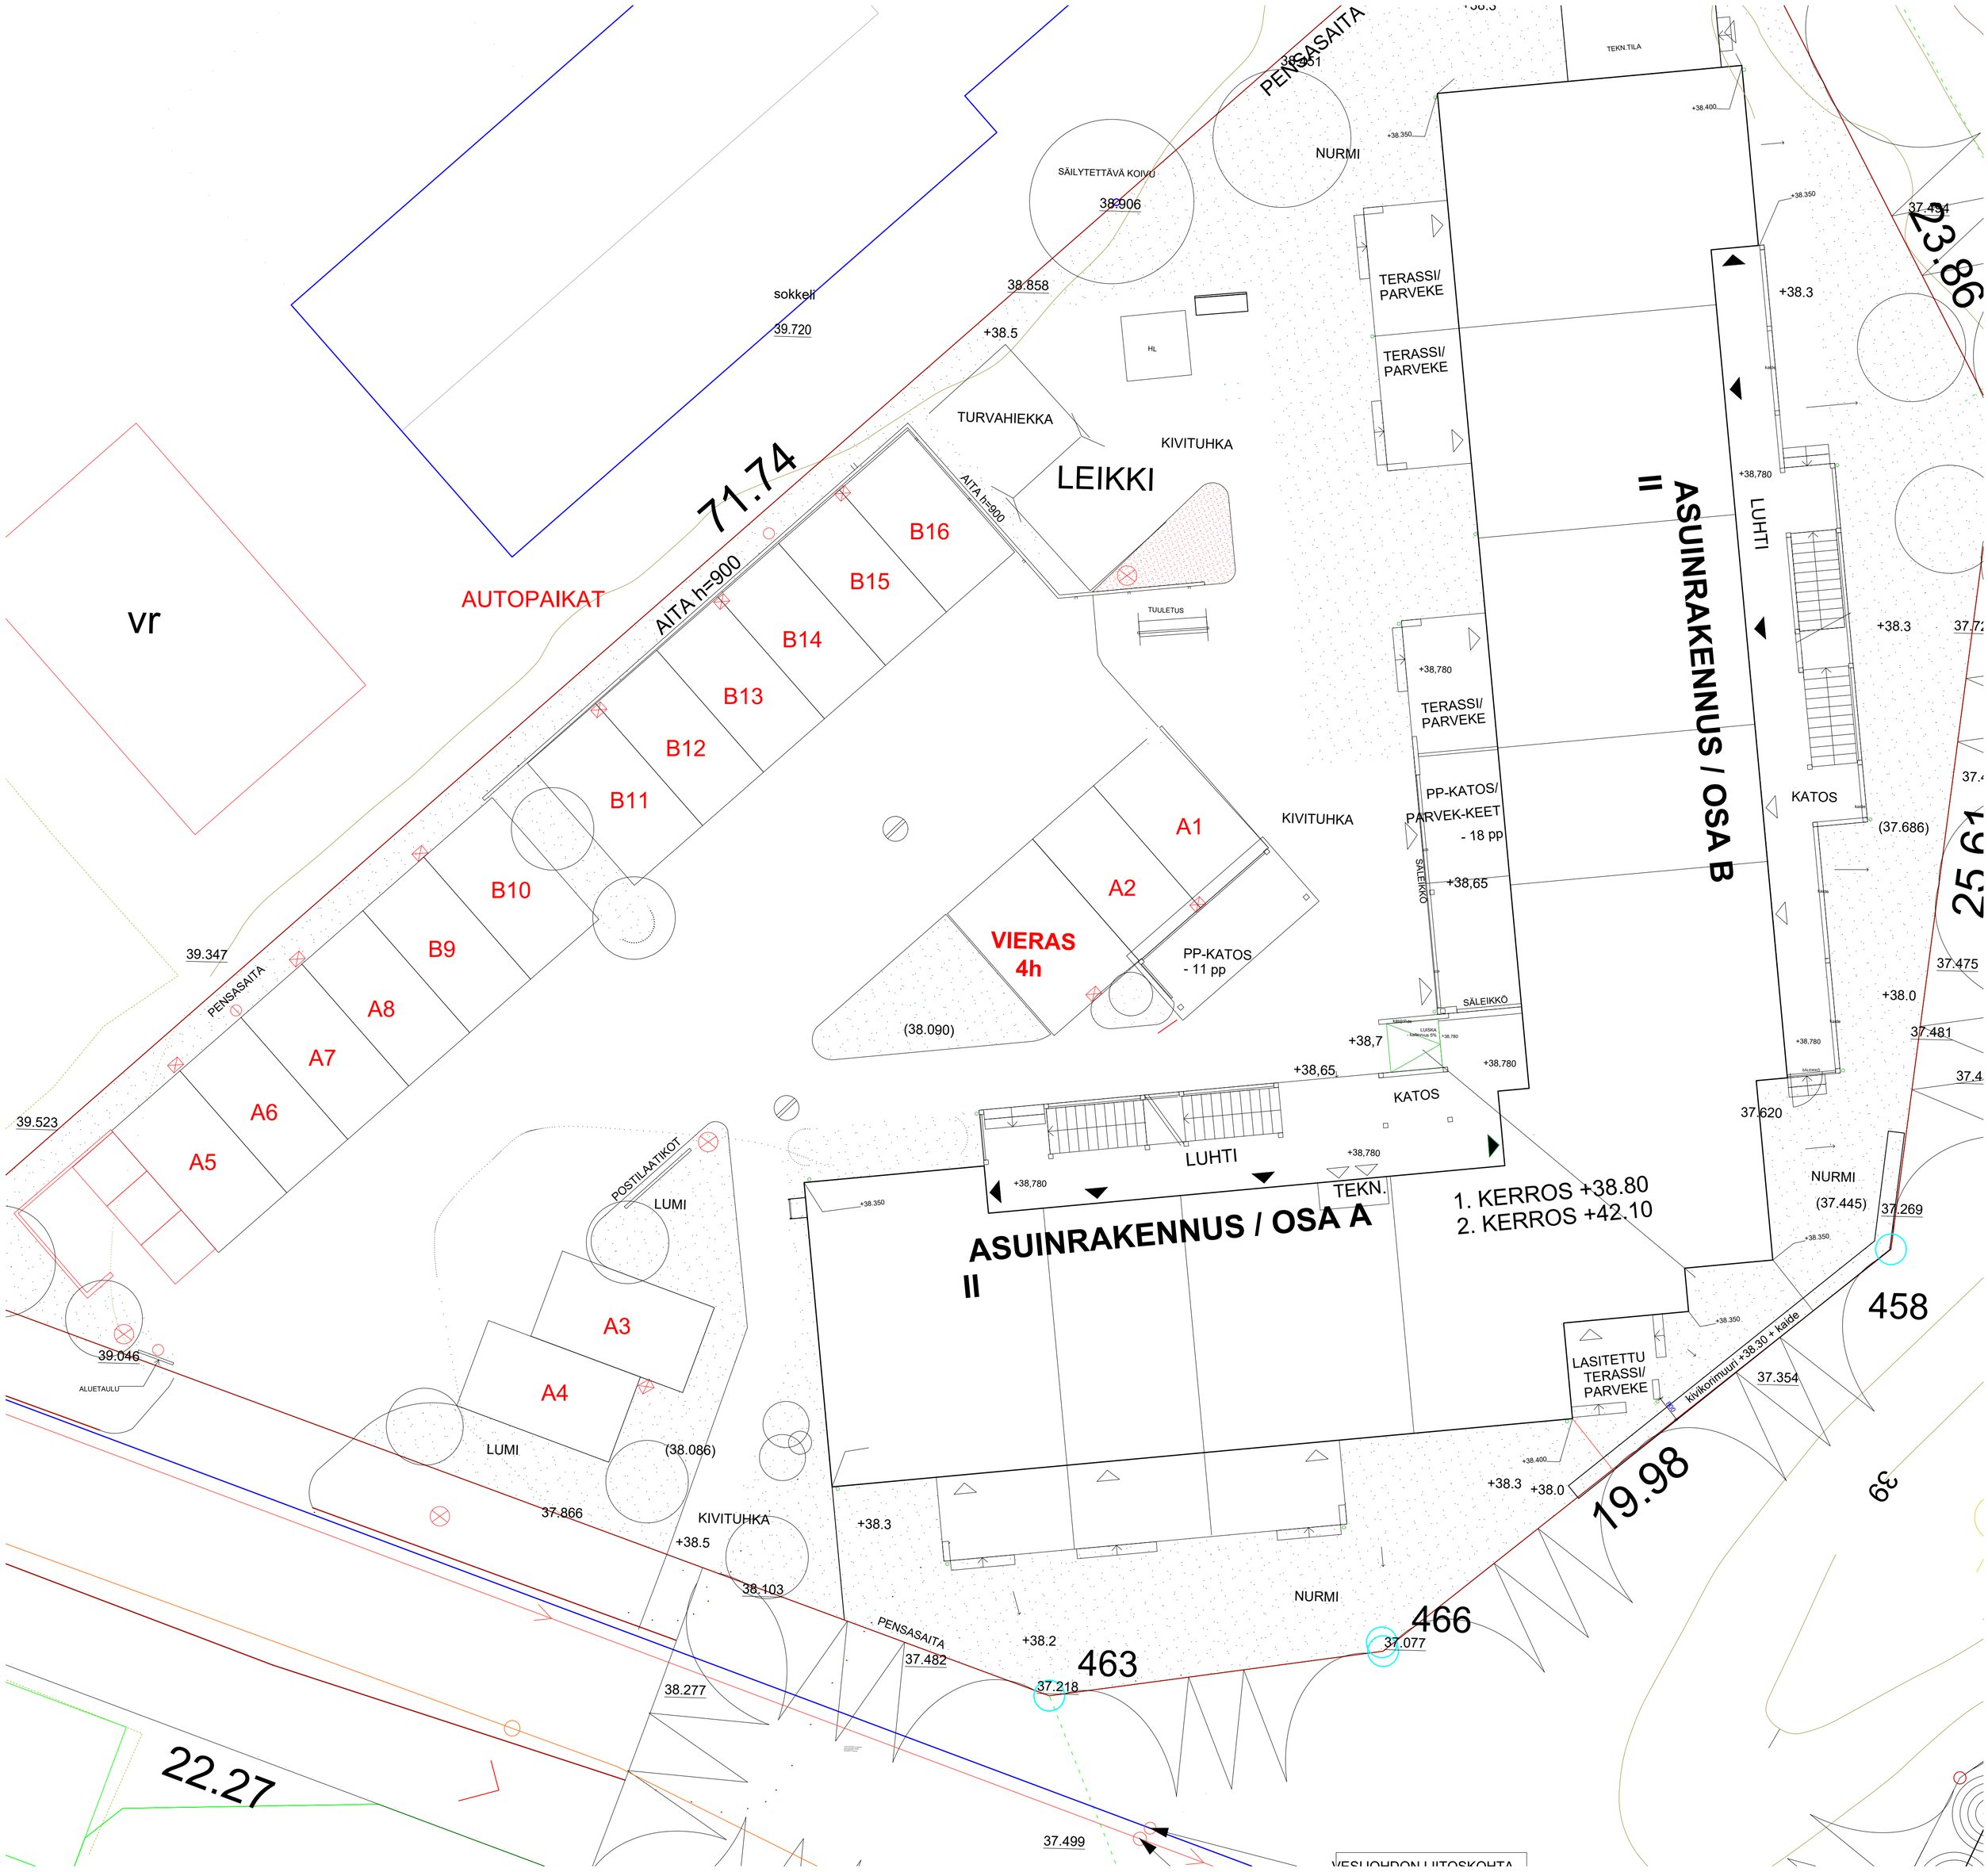

PENSASAITA
NURMI
SÄILYTETTÄVÄ KOIVU
38.906
38.858
+38.5
sokkeli
39.720
TURVAHIEKKA
KIVITUHKA
LEIKKI
AITA h=900
71.74
AUTOPAIKAT
vr
B16
B15
B14
B13
B12
B11
B10
B9
A8
A7
A6
A5
A1
A2
A3
A4
VIERAS
4h
PP-KATOS
- 11 pp
(38.090)
TERASSI/
PARVEKE
TERASSI/
PARVEKE
TERASSI/
PARVEKE
PP-KATOS/
PARVEK-KEET
- 18 pp
+38,65
+38,780
+38,7
+38,65
KATOS
LUHTI
TEKN.
ASUINRAKENNUS / OSA A
II
ASUINRAKENNUS / OSA B
II
1. KERROS +38.80
2. KERROS +42.10
LASITETTU
TERASSI/
PARVEKE
kivikorimuuri +38.30 + kaide
LUHTI
KATOS
(37.686)
NURMI
(37.445)
37.269
37.354
458
19.98
23.86
25.61
39
466
37.077
463
37.218
37.482
38.277
37.499
22.27
39.347
39.523
39.046
ALUETAULU
POSTILAATIKOT
LUMI
LUMI
(38.086)
37.866
KIVITUHKA
+38.5
38.103
PENSASAITA
+38.2
+38.3
+38.0
37.620
37.475
37.481
37.494